

# NOROÎT

## UNITÉ 109

TYPE : 3 1/2 A


ÉTAGE : 1

SUPERFICIE NETTE PI<sup>2</sup> : 708

UNITÉS CORRESPONDANTES :

109 - 209 - 309 - 409 - 509 - 609

ÉCHELLE 1:50

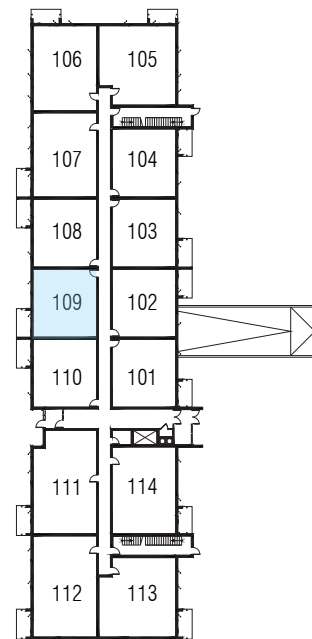

### PLANS ET MATÉRIEL PROMOTIONNELS

Toutes les images, les dessins, les plans et esquisses fournis ou mis à votre disposition par le vendeur, incluant sans restriction, ceux compris dans tout matériel et documents promotionnels ou de marketing ainsi que ceux présentés en ligne sont de nature conceptuelle et constituent des rendus artistiques. Ils ne lient pas contractuellement le vendeur, et le vendeur n'a aucune obligation quelconque de compléter le projet ou toute partie de celui-ci, en conformité avec ceux-ci.

### NOTES IMPORTANTES

NOTE 1 : La superficie nette est calculée à la surface intérieure des murs mitoyens extérieurs. Les dimensions et superficies sont approximatives et sujettes à changements.

NOTE 2 : La position et la grandeur des fenêtres peuvent varier légèrement sans préavis.

NOTE 3 : La grandeur des balcons peut varier légèrement sans préavis.

418.781.6300  
FAUBOURGDUMOULIN.COM